


Obec Střelice - sil.II/361 - splašková kanalizace a vodovod

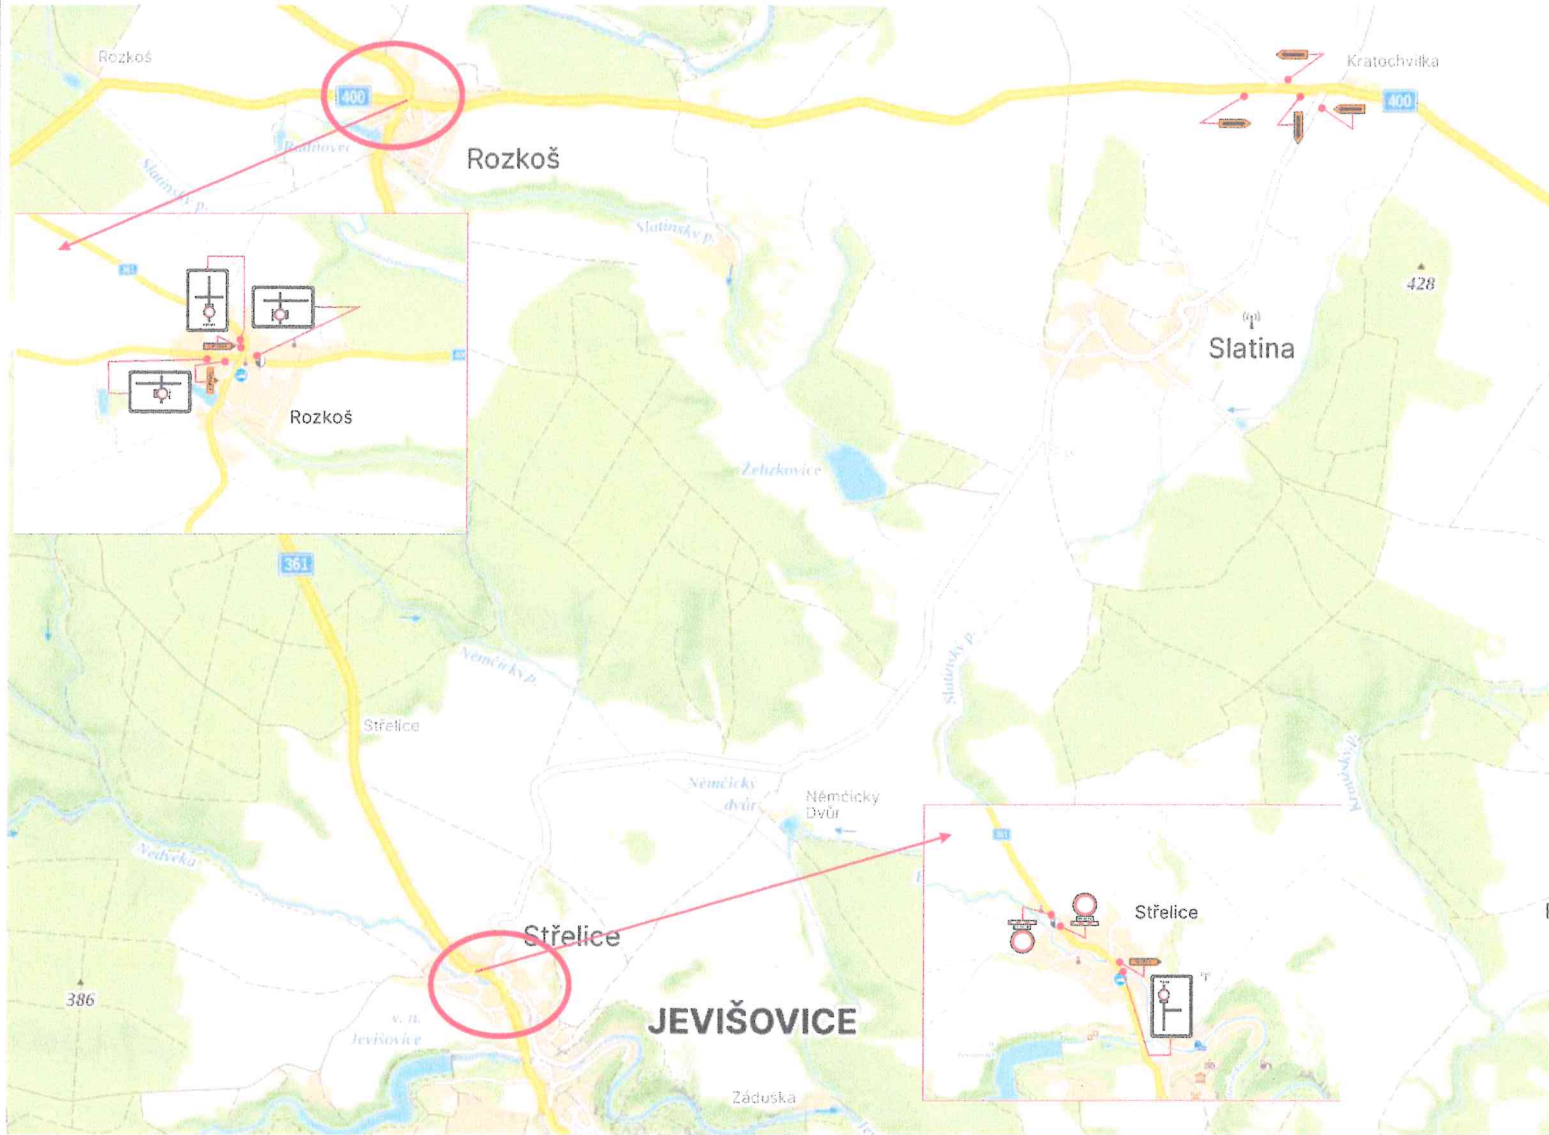

Urbania

Vyjádření DI PČR:

Vyjádření SÚS JMK:

Vyjádření obce Střelice:

Vyjádření obce Slatina:

Vyjádření obce Rozkoš:

